



FÖRKLARINGAR

SAMTLIGA MÅTT I MILLIMETER

DRAGNING FÖR VATTEN, AVLOPP OCH EL BILAS
FRAM I BEFINTLIG PLATTA.

FONTÄN


SYNLIGA DELAR AV FONTÄNEN SKALL VARA AV
POLERAD DIABAS.
UNDERBYGGANDE STOMME KAN VARA I MASSIV
STEN ELLER ANNAT MATERIAL HÅLLBART FÖR
VATTENKORROSION. STENEN FOGAS MED BRUK
I SAMSTÄMMIG FÄRG.

VATTENSYSTEM


VATTEN PUMPAS UPP TILL ÖVRE DELEN AV FONTÄNEN
SOM RINNE ÖVER KANTEN I KILAR SOM UTGÖR 20 %
AV OMKRETSEN AV SKÅLEN. VATTNET RINNE SEDAN I
SIN TUR ÖVER KANTEN MED EN TYP AV "OVERFLOW".

BELYSNING


BELYSNING SKALL FÄLLAS IN I BOTTEN AV DEN UPP-
HÖJDA SEKTIONEN 6 ST. MINDRE UNDERVATTENSARMATURER
SYMMETRISKT PLACERADE.

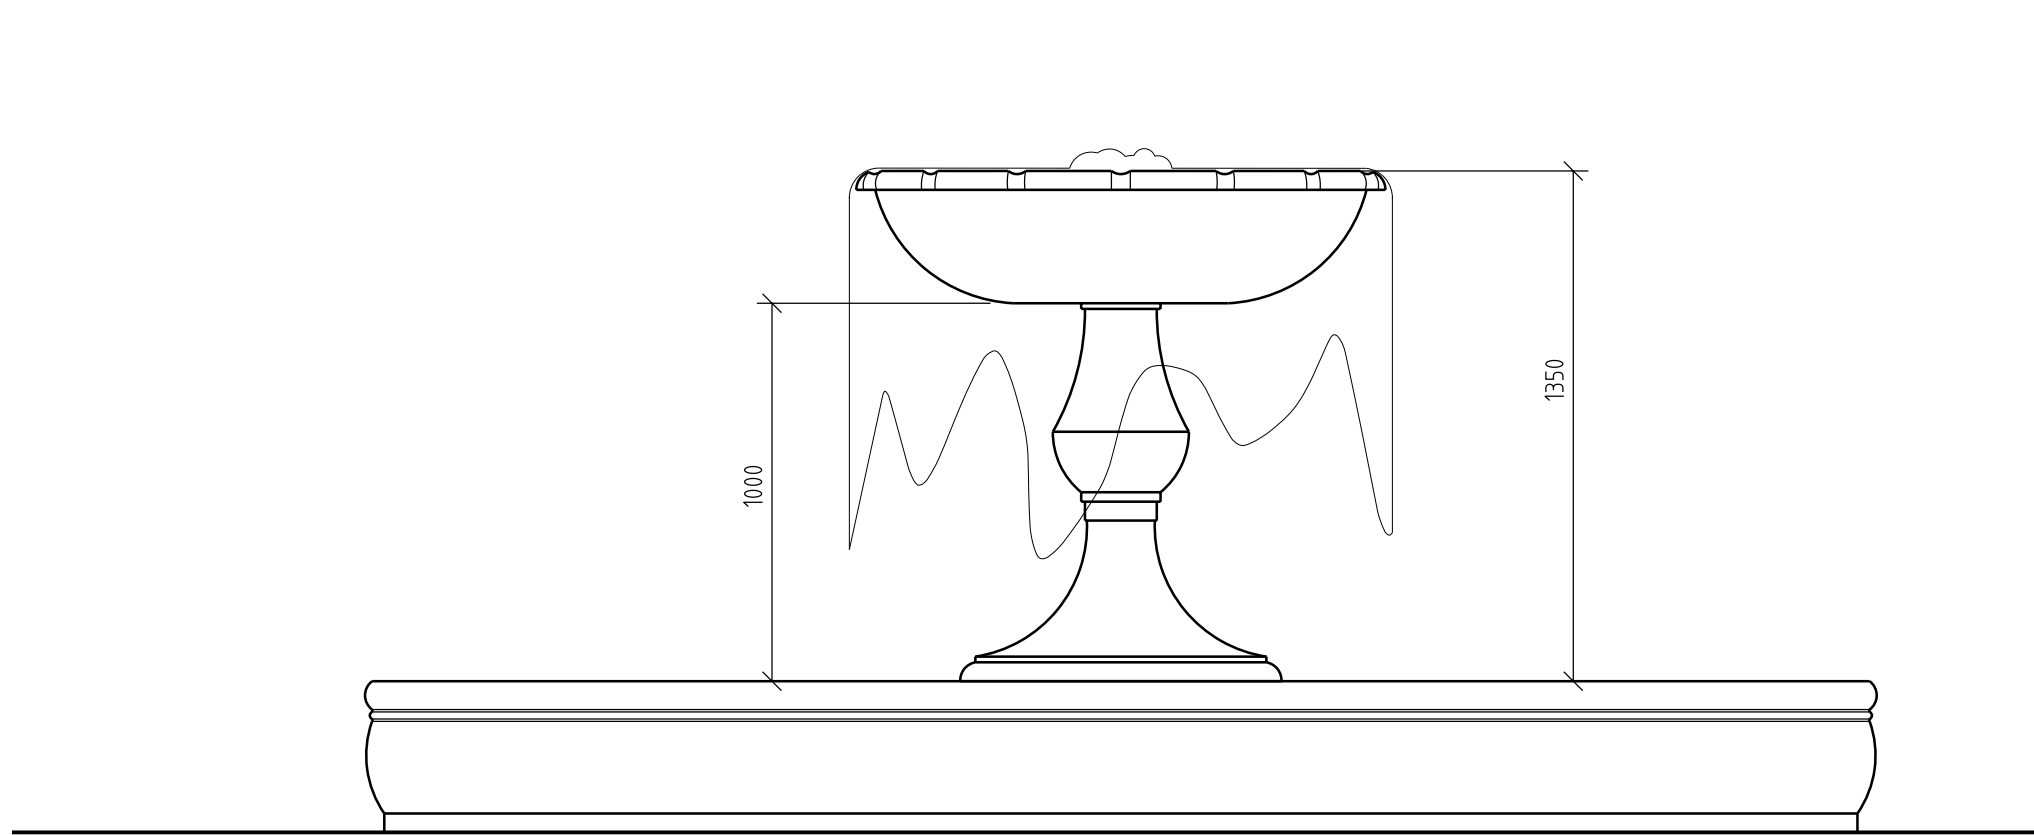

SIDO ELEVATION

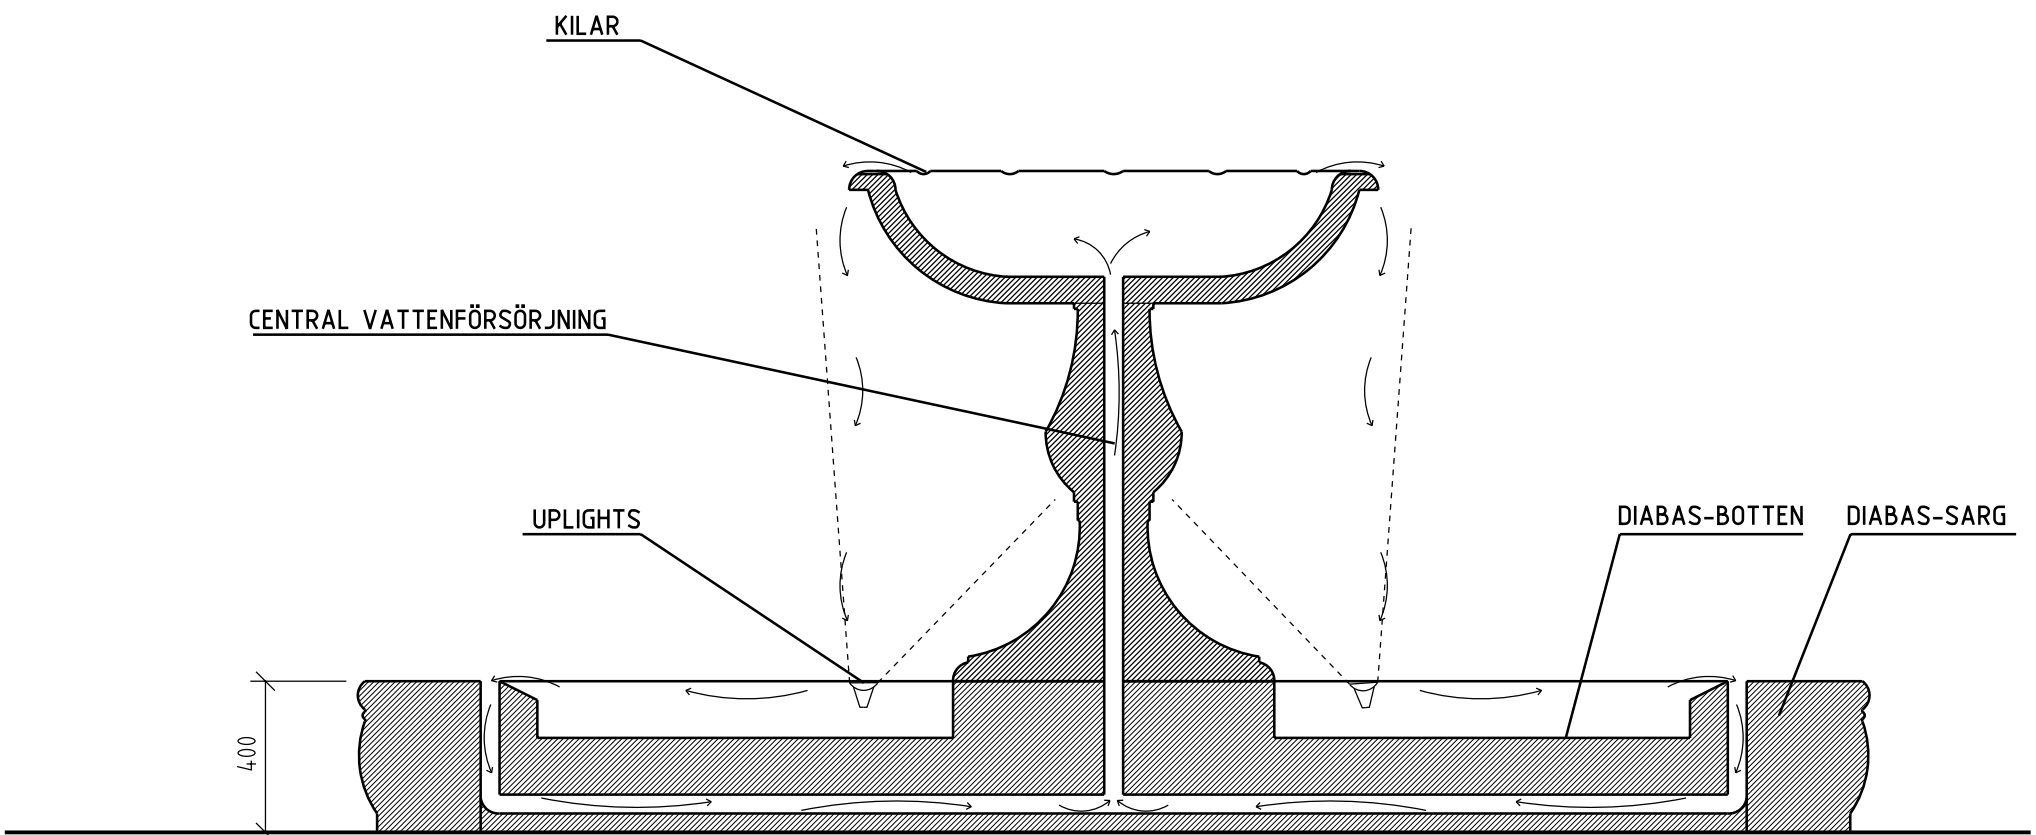

TEKNISK PRINCIPSEKTION

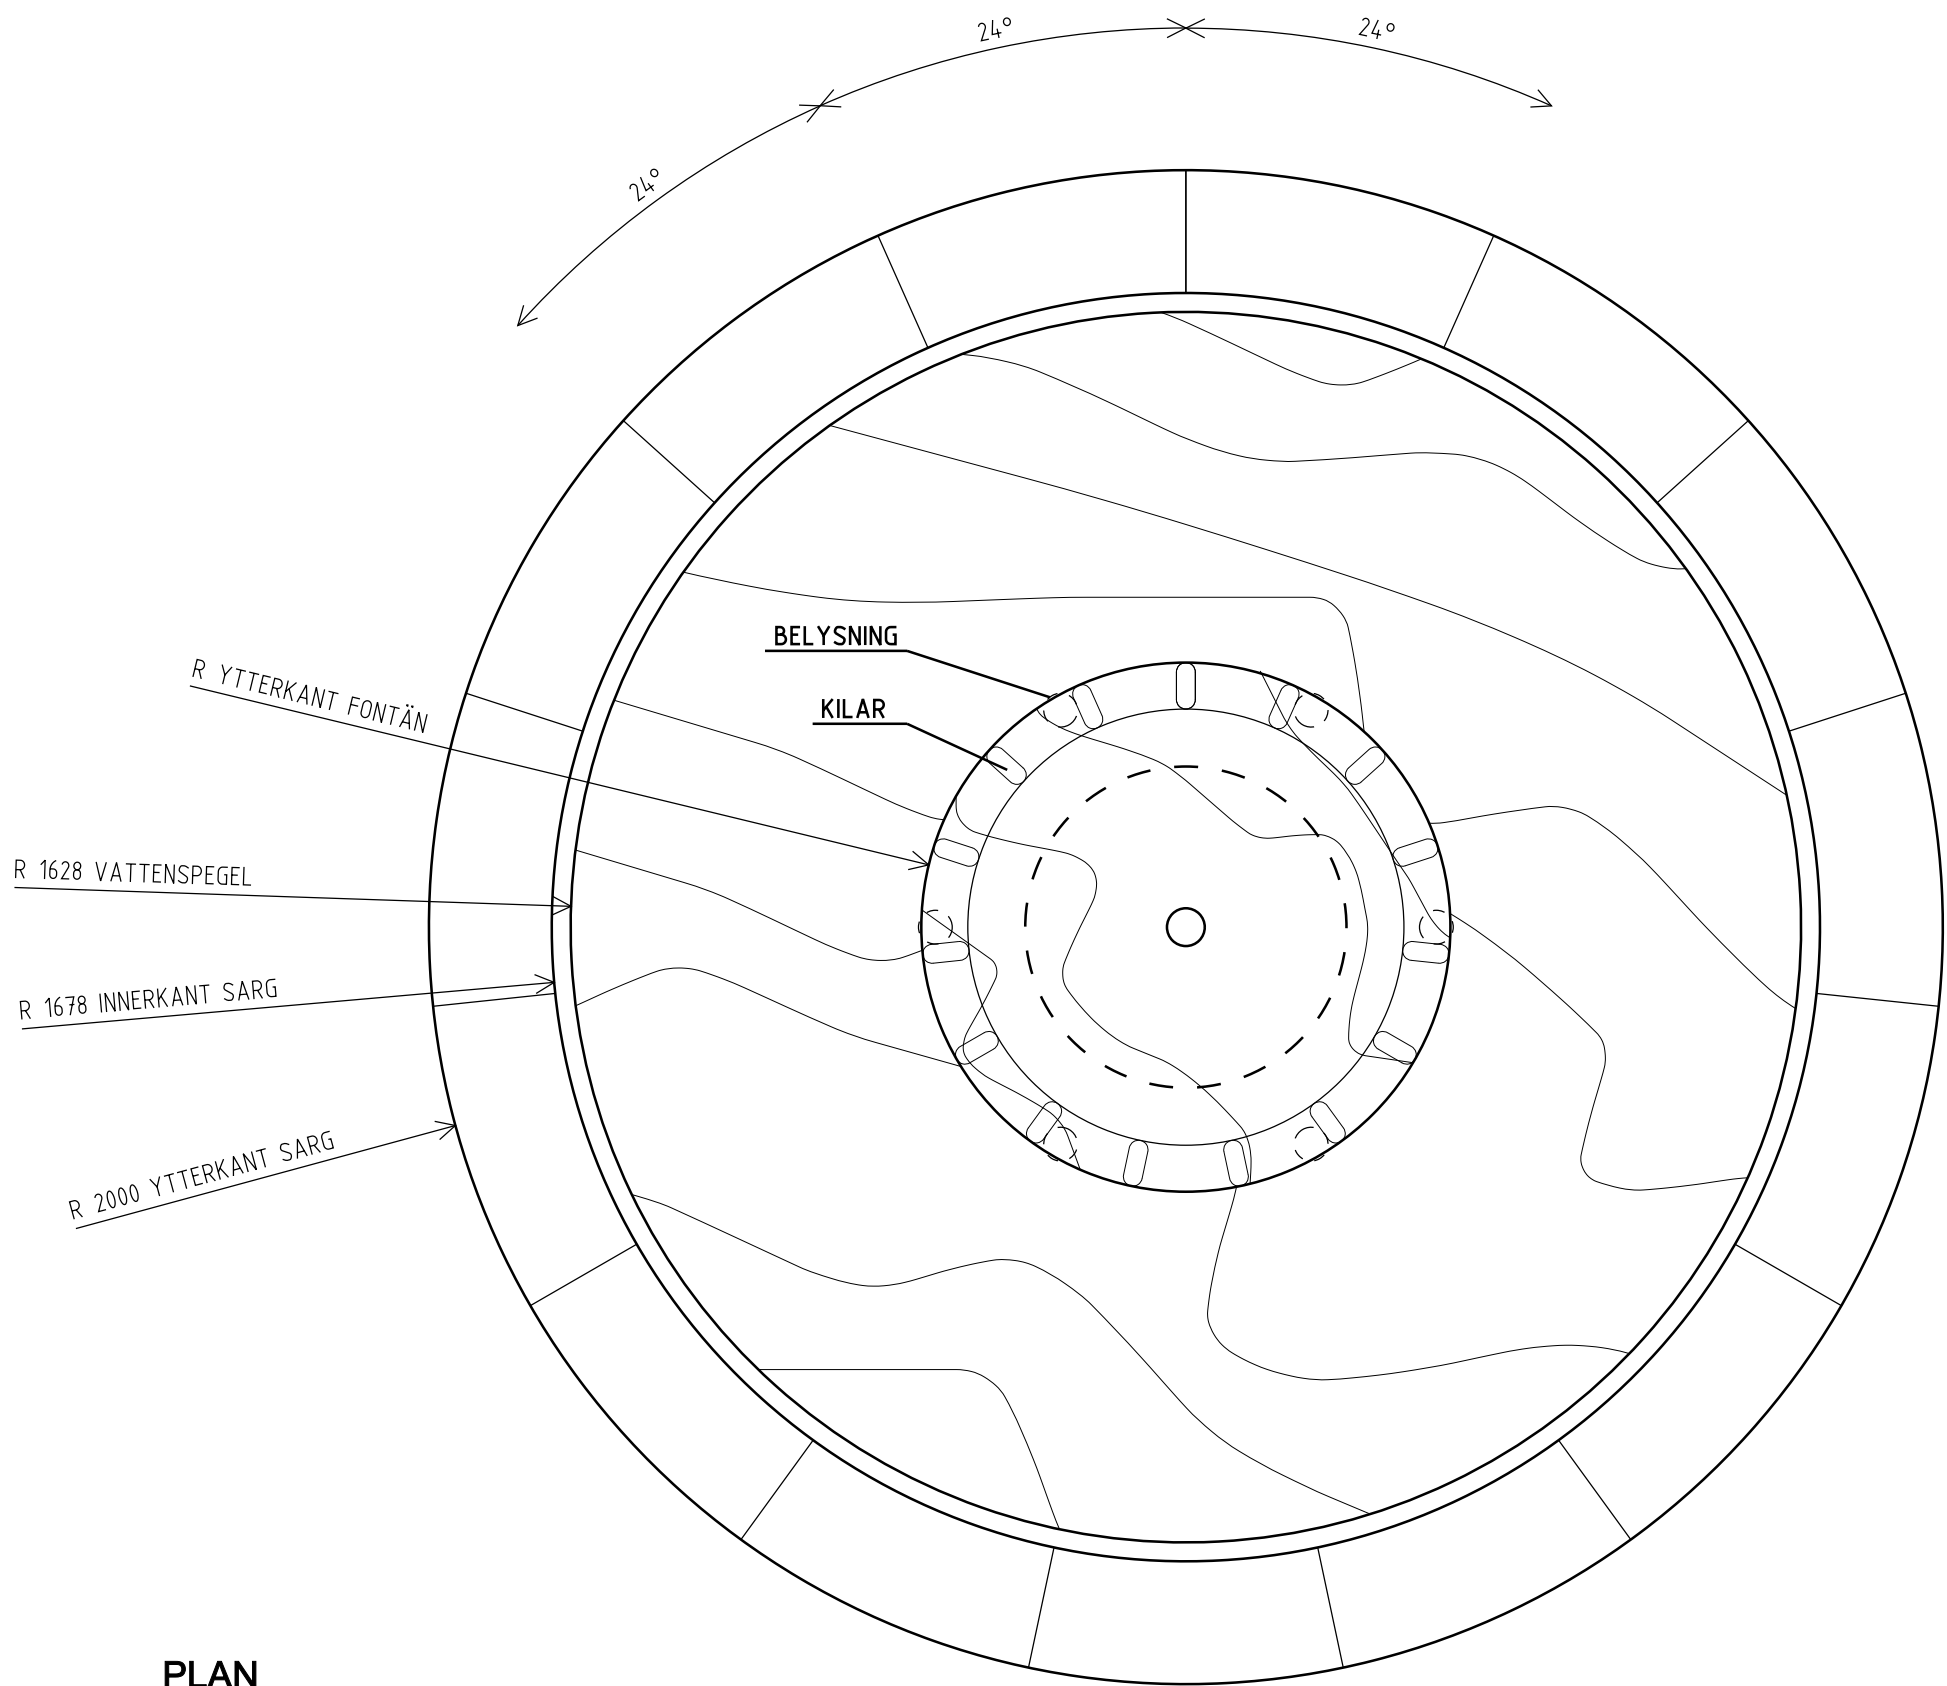

PLAN



A 1 STATUSF. FH-BH 120416 MÅ

BET	ANT	ÄNDRINGEN AVSER	DATUM	SIGN
HANDLING				

BYGGHANDLING

LOKALISERINGSPLAN



DILIGENTIA
KV VALAMARKNAD 3, HELSINGBORG
TILLBYGGNAD NYA VALA CENTRUM

OBJEKTNR	PROJEKTNR	PROJEKTANSVARIG HOS BESTÄLLAREN
8906	89060902	ALEXANDER SUNDBERG
A	ÅGRENKONSULT AB	031-20 10 40
K	SYDARK KONSTRUERA AB	040-59 94 00
E	ELTEKNIK AB	042-32 80 50
V	RENERGA AB	042-26 62 81
W	KLIMATTEKNIK AB	042-14 44 30

UPPDRAG NR	RITAD/KONSTR AV	HANDLAGGARE
0802	MAGNUS ÅHS	R MARKSTRÖM
DATUM	PROJEKTERINGSANSVARIG	
2012.01.03	A RÖSTLUND	

VALACENTRUM

FONTÄN

-

A1

SKALA	RITNINGNUMMER	BET
A1 1:20 A3 1:40	A4.95-0007-890601	A

DM 10 0 1 2 3 4 5 6 7 8 9 10 11 12 13 14 15 M