


## 24-spridarsystem

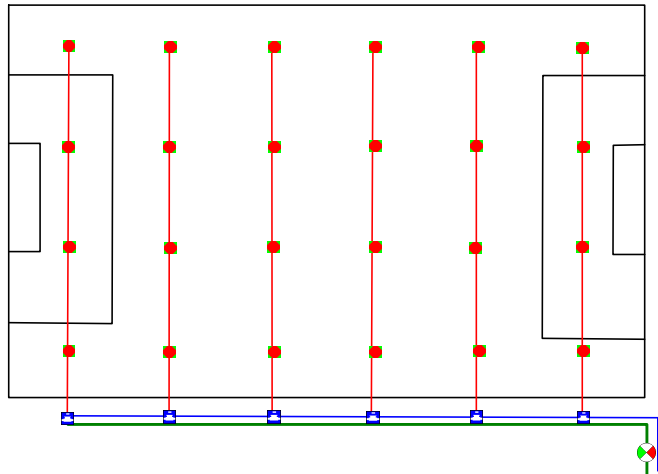

Anslutning med avstängningsventil och  
anslutning för tömning inför vintern

Spridare modell 7005	■
Elventil	■
Matarledning 63 PEM PN 10	—
Spridarledning 50 PEM PN 10	—
Manöverkabel 7x1,5 mm <sup>2</sup>	—

Bevatningen kräver en vattenmängd på 9 m<sup>3</sup>/h vid 5 bar

Skala: 1:1250